


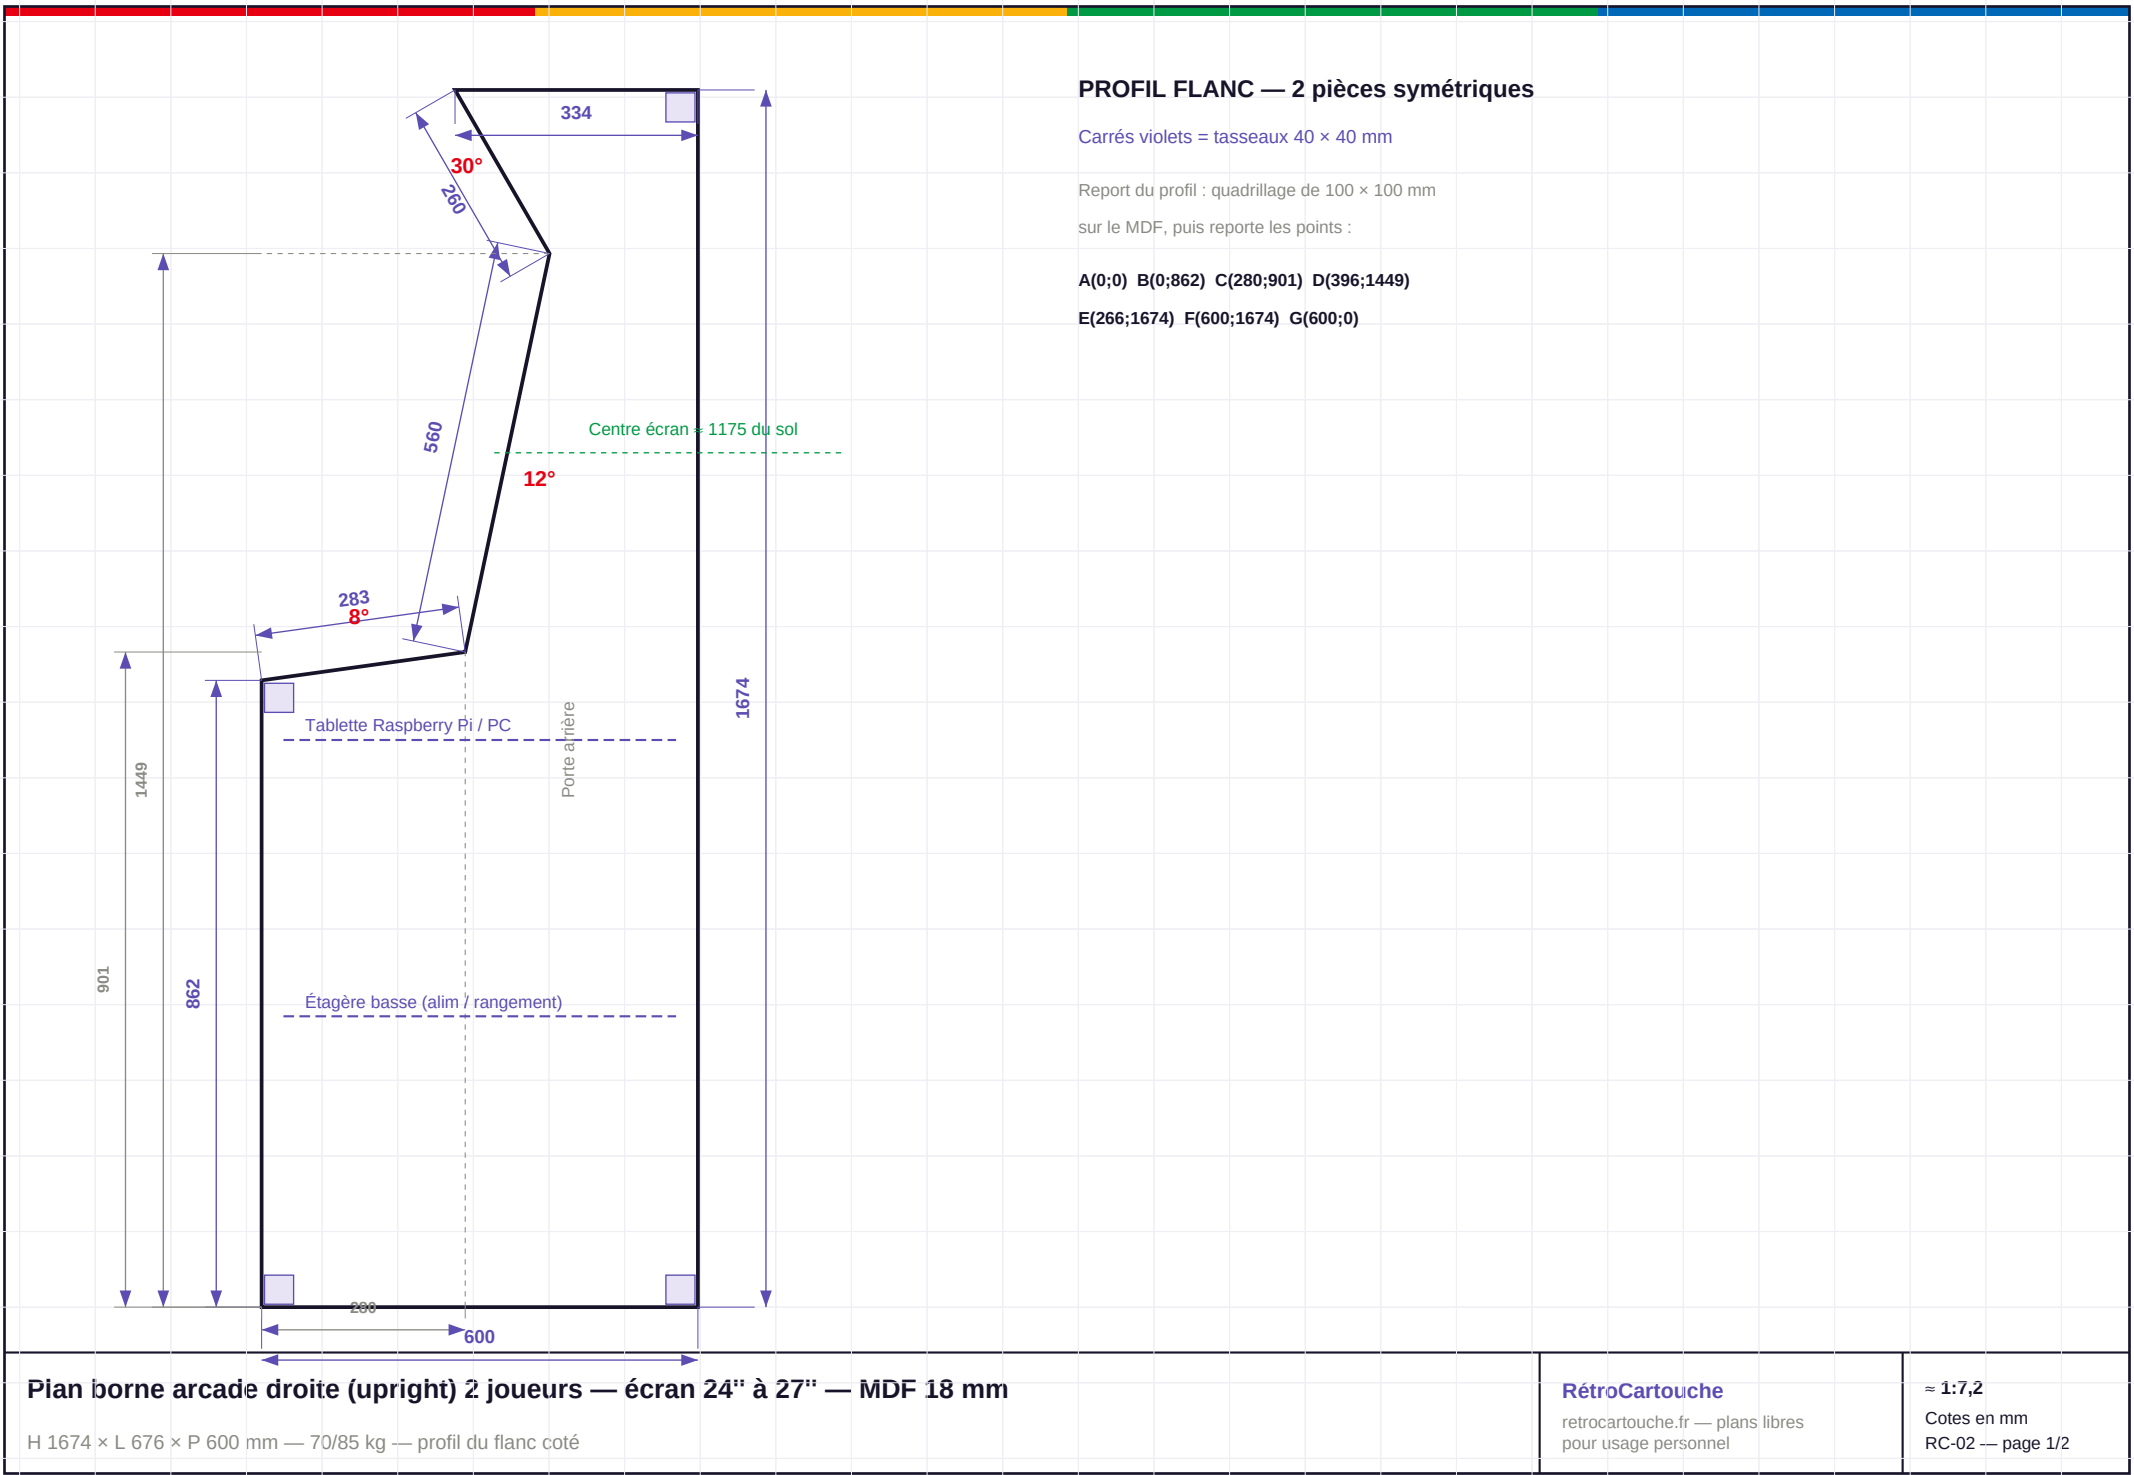



Pian borne arcade droite — vue de face et débit

Liste de découpe complète — prévoir 2 panneaux MDF 1220 × 2440